


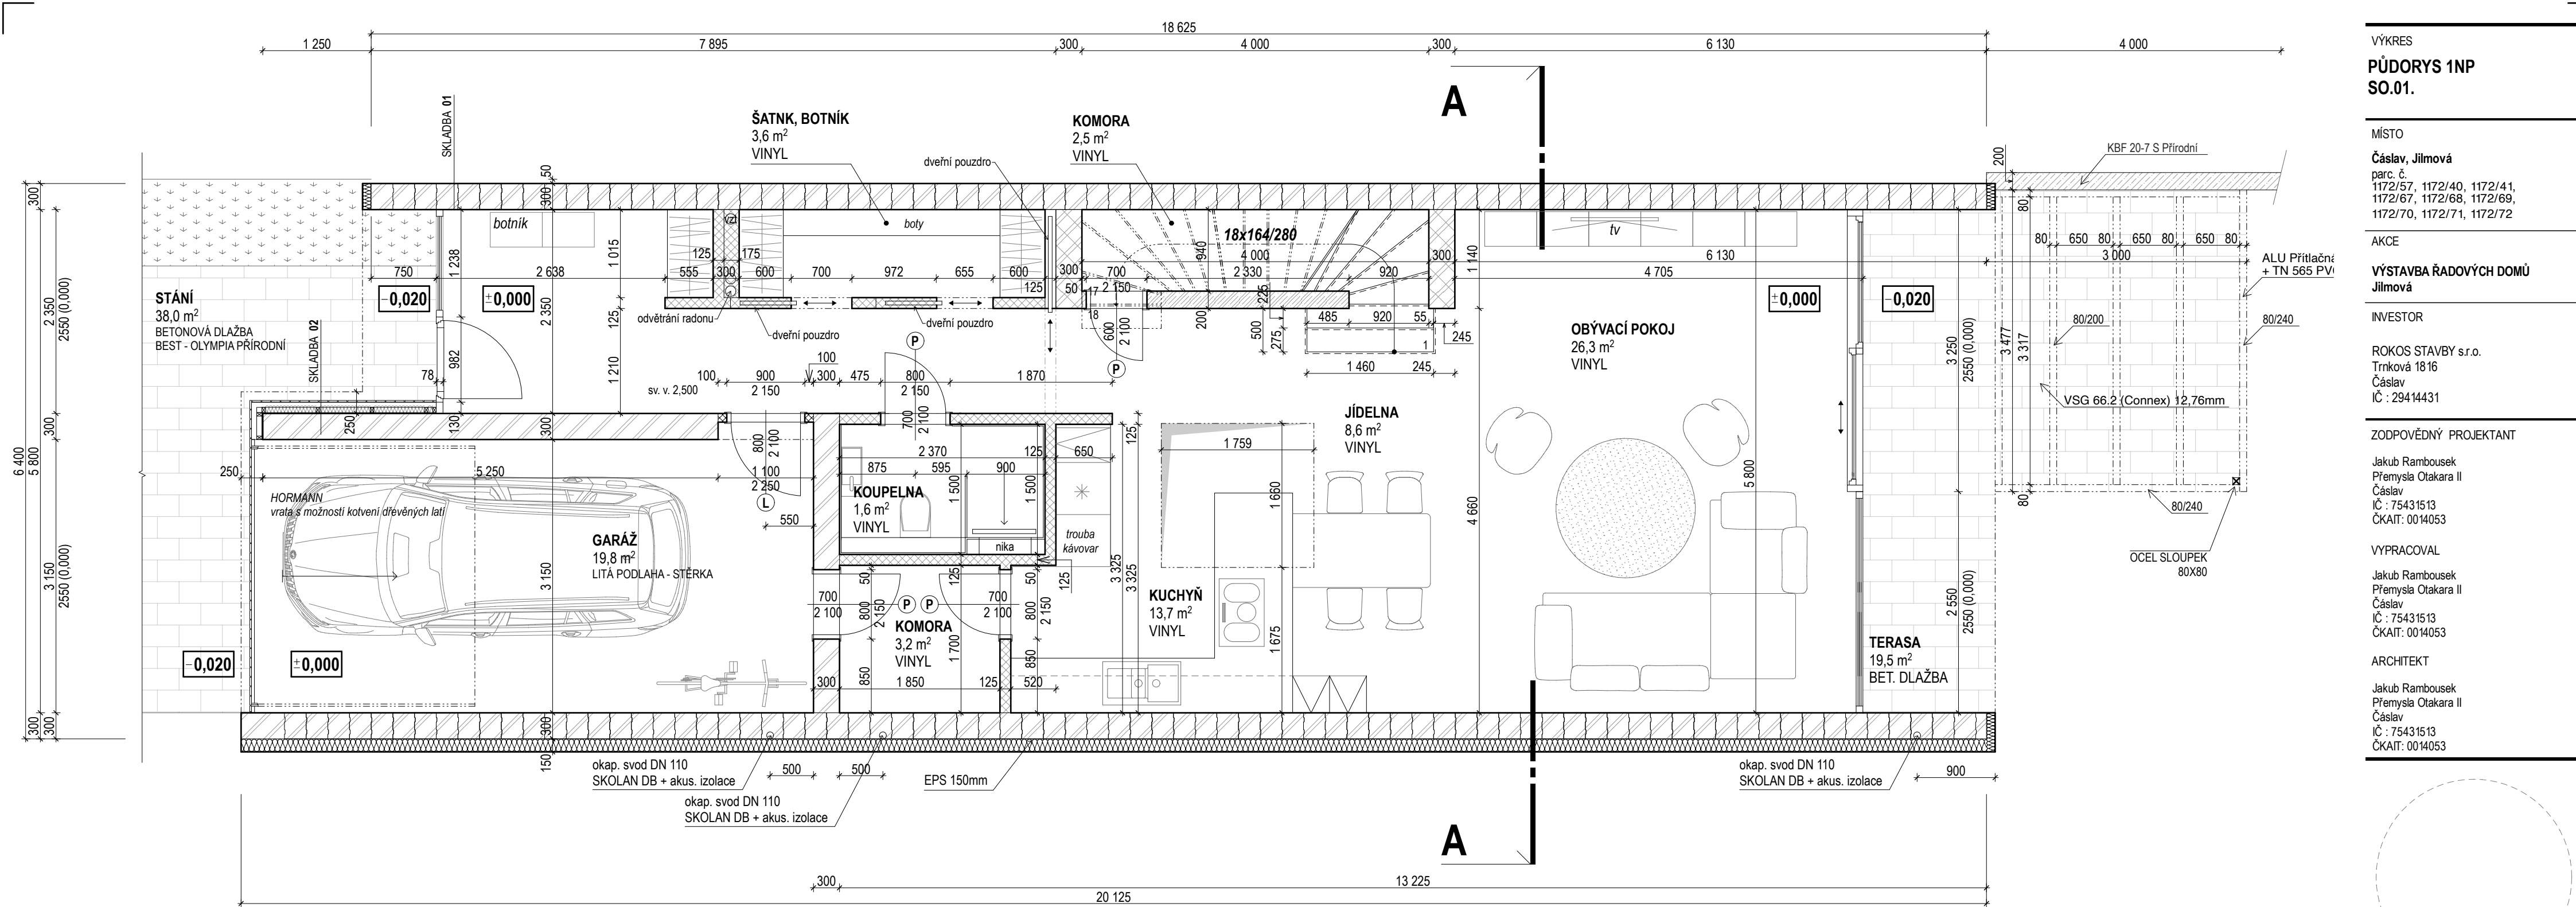


ÚPRAVA DLE NOVÉ DISPOZICE: 8.4.2024

LEGENDA MATERIÁLŮ

- OBVODOVÉ NOSNÉ ZDIVO
porobeton tl. 300mm
- ZTRACENÉ BEDNĚNÍ BETONOVÉ
BLOKY 200/250/450mm
probetonováno betonem C-20/25
- isover uni - deskový 600x1200 - 50mm
izolace + dilatace mezi zdmi objektů
- zdivo nosné vnitřní - 300mm - porobeton tl. 300mm
- vnitřní zdivo nenosné příčkové
125mm - porobeton
100mm - porobeton

SO.01.

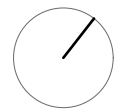

VÝKRES

PŮDORYS 1NP SO.01.

MÍSTO

Čáslav, Jilmová

parc. č.
1172/57, 1172/40, 1172/41,
1172/67, 1172/68, 1172/69,
1172/70, 1172/71, 1172/72

AKCE

VÝSTAVBA ŘADOVÝCH DOMŮ

Jilmová

INVESTOR

ROKOS STAVBY s.r.o.

Trnková 1816

Čáslav

IČ : 29414431

ZODPOVĚDNÝ PROJEKTANT

Jakub Rambousek

Přemysla Otakara II

Čáslav

IČ : 75431513

ČKAIT: 0014053

VYPRACOVAL

Jakub Rambousek

Přemysla Otakara II

Čáslav

IČ : 75431513

ČKAIT: 0014053

ARCHITEKT


Jakub Rambousek

Přemysla Otakara II

Čáslav

IČ : 75431513

ČKAIT: 0014053

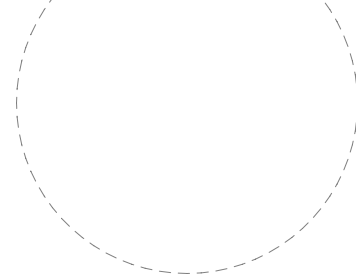

jr.atelier
ARCHITECTURE AND DESIGN

+420 728 230 007

jratelier@email.cz

www.jratelier.cz

VELIKOST 2xA4

DATUM únor 2024

FÁZE realizace

Č. VÝKRESU

MĚŘÍTKO 1:50

Autorská práva jsou chráněna zákonem č. 121/2000 Sb., o právu autorském, o právech souvisejících s právem autorským a o změně některých zákonů (autorský zákon). Dokumentace či její část může být kopírována nebo jiným způsobem rozšiřována pouze na základě předchozího výslovného písemného souhlasu zpracovatele projektové dokumentace. Toto autorské dílo lze využít pouze a jen k účelu daným smluvním vztahem, jakékoliv zneužití pro jiný účel je trestné dle zákona. Zpracovatel projektu si vyhrazuje právo na změny, pokud nové poznatky zjištěné po vypracování této dokumentace umožní zlepšit funkce vyprojektovaných prvků a zařízení. Nové zjištěné poznatky je nutné zpracovateli projektové dokumentace sdělit v dostatečném předstihu před samotným prováděním stavebních prací či výrobou navržených prvků.