


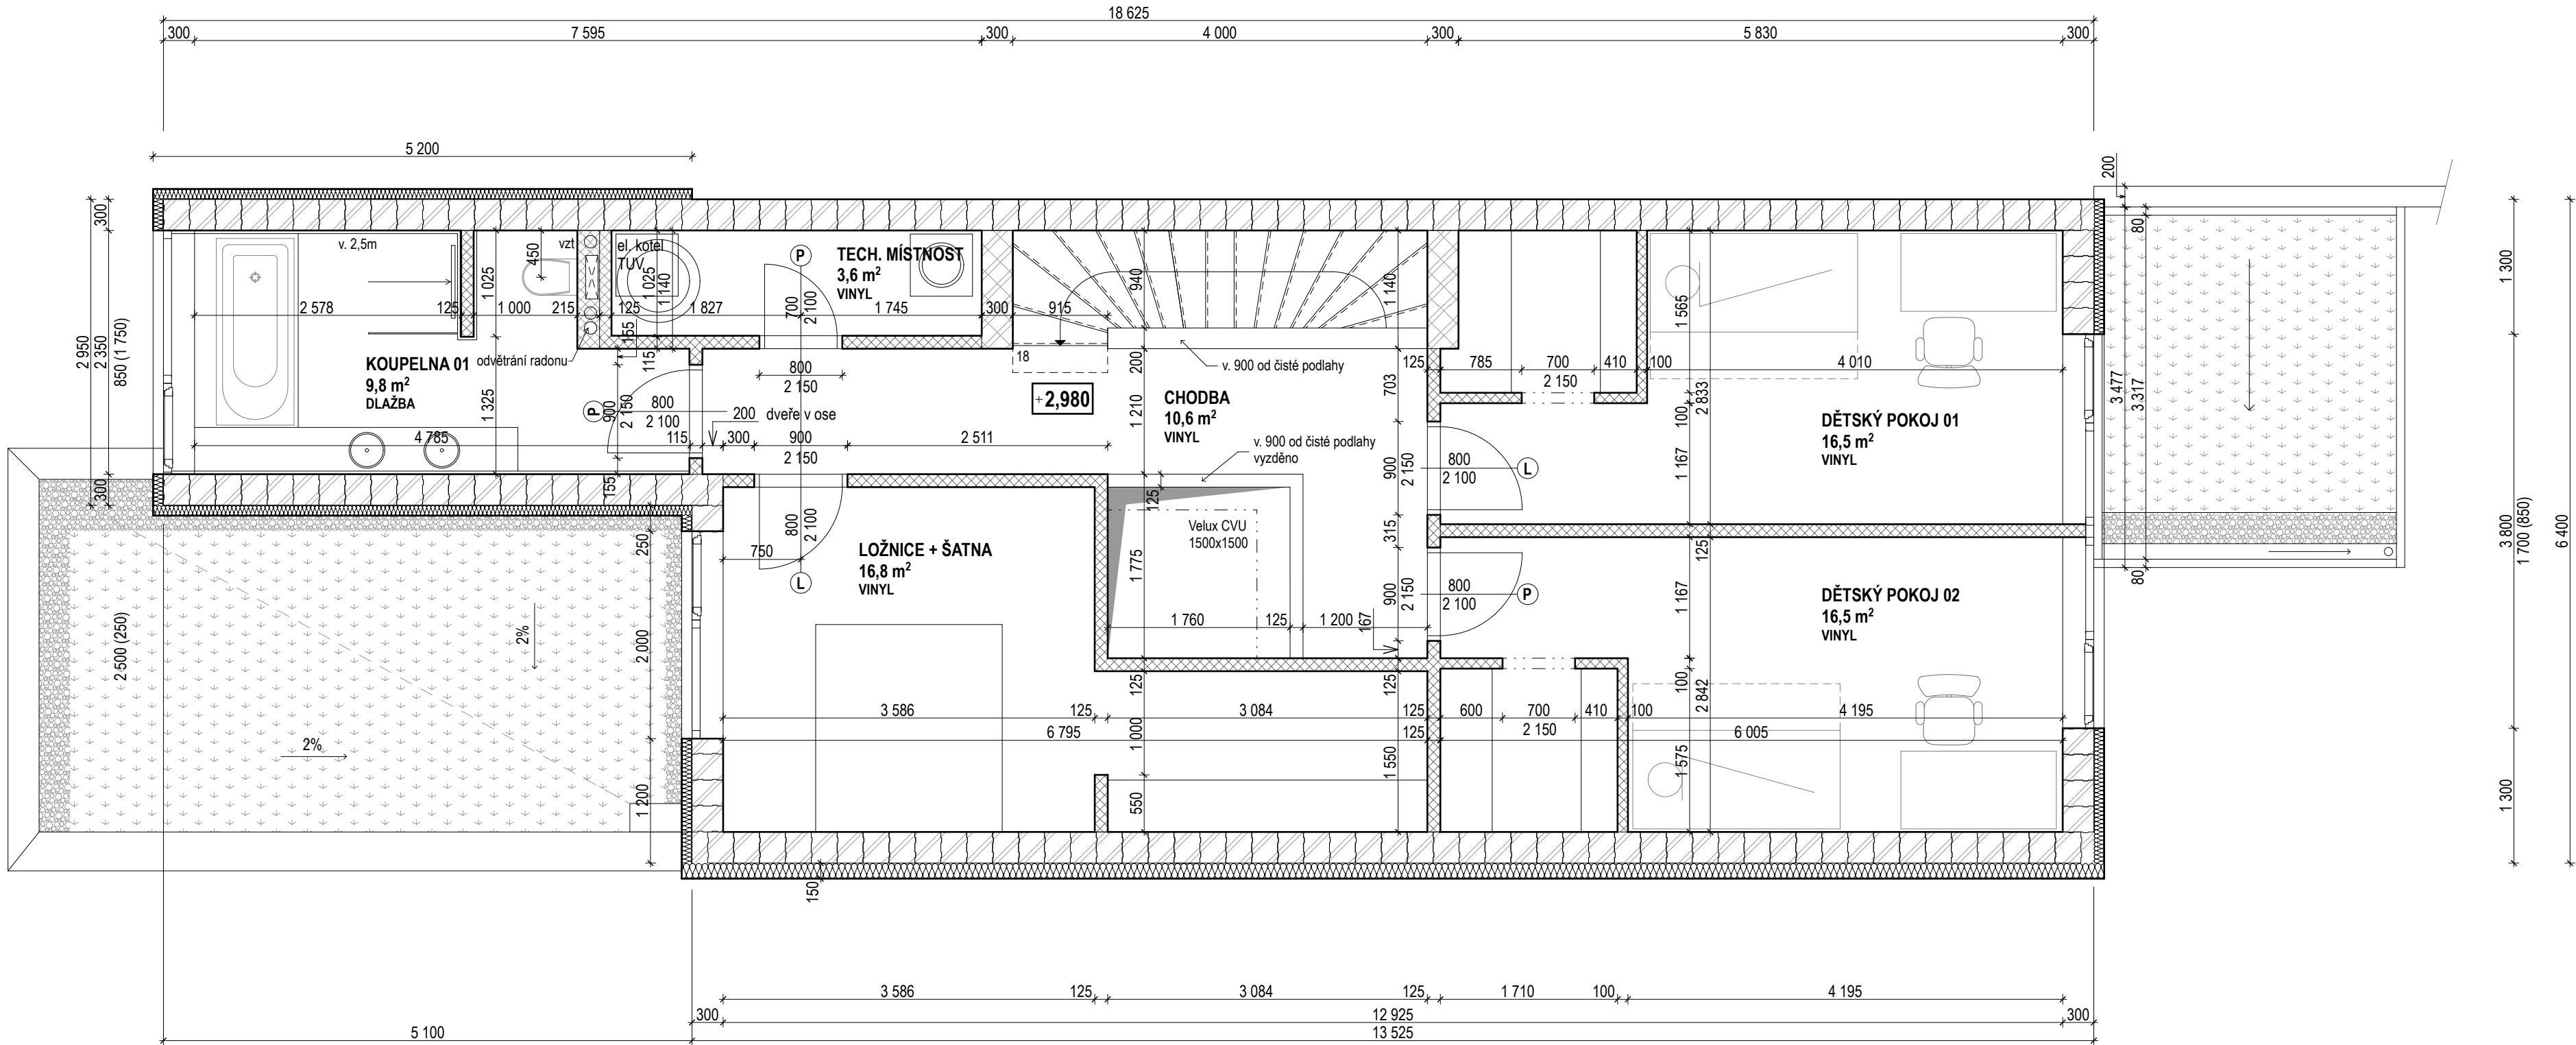

VÝKRES

PŮDORYS 2NP SO.01.

MÍSTO

Čáslav, Jilmová
parc. č.
1172/57, 1172/40, 1172/41,
1172/67, 1172/68, 1172/69,
1172/70, 1172/71, 1172/72

AKCE

VÝSTAVBA ŘADOVÝCH DOMŮ

Jilmová

INVESTOR

ROKOS STAVBY s.r.o.
Trnková 1816
Čáslav
IČ : 29414431

ZODPOVĚDNÝ PROJEKTANT

Jakub Rambousek
Přemysla Otakara II
Čáslav
IČ : 75431513
ČKAIT: 0014053

VYPRACOVAL

Jakub Rambousek
Přemysla Otakara II
Čáslav
IČ : 75431513
ČKAIT: 0014053

ARCHITEKT


Jakub Rambousek
Přemysla Otakara II
Čáslav
IČ : 75431513
ČKAIT: 0014053

ÚPRAVA DLE NOVÉ DISPOZICE: 8.4.2024


POZNÁMKA

příčkové zdivo kotované bez omítek

LEGENDA MATERIÁLŮ

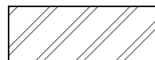

OBVODOVÉ NOSNÉ ZDIVO
porobeton tl. 300mm

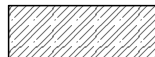

ZTRACENÉ BEDNĚNÍ BETONOVÉ
BLOKY 200/250/450mm
probetonováno betonem C-20/25



isover uni - deskový 600x1200 - 50mm
izolace + dilatace mezi zdmi objektů



zdivo nosné vnitřní - 300mm - porobeton tl. 300mm



vnitřní zdivo nenosné příčkové
125mm - porobeton
100mm - porobeton

SO.01.



jr. atelier
ARCHITECTURE AND DESIGN

+420 728 230 007

jratelier@email.cz

www.jratelier.cz

VELIKOST 2xA4

DATUM únor 2024

FÁZE realizace

Č. VÝKRESU D.7.4.1.

MĚŘÍTKO 1:50

Autorská práva jsou chráněna zákonem č. 121/2000 Sb., o právu autorském, o právech souvisejících s právem autorským a o změně některých zákonů (autorský zákon). Dokumentace či její část může být kopírována nebo jiným způsobem rozšiřována pouze na základě předchozího výslovného písemného souhlasu zpracovatele projektové dokumentace. Toto autorské dílo lze využít pouze a jen k účelům daným smluvním vztahem, jakékoliv zneužití pro jiný účel je trestné dle zákona. Zpracovatel projektu si vyhrazuje právo na změny, pokud nové poznatky zjištěné po vypracování této dokumentace umožní zlepšit funkce vyprojektovaných prvků a zařízení. Nové zjištěné poznatky je nutné zpracovateli projektové dokumentace sdělit v dostatečném předstihu před samotným prováděním stavebních prací či výrobou navržených prvků.